

NEUBAU TERRASSENHAUS IN UTTWIL TG

4 1/2 Zimmer 2.Obergeschoss Südwest

ISELI

architektur

ISELI Architektur AG
Postfach 65
Fabrikweg 4
CH-8592 Uttwil


Tel: 071 463 64 61
Fax: 071 463 64 77
eMail: info@fredy-iseli.ch



2. OBERGESCHOSS

ISELI Architektur AG
Postfach 65
Fabrikweg 4
CH-8592 Uttwil

Tel: 071 463 64 61
Fax: 071 463 64 77
eMail: info@fredy-iseli.ch

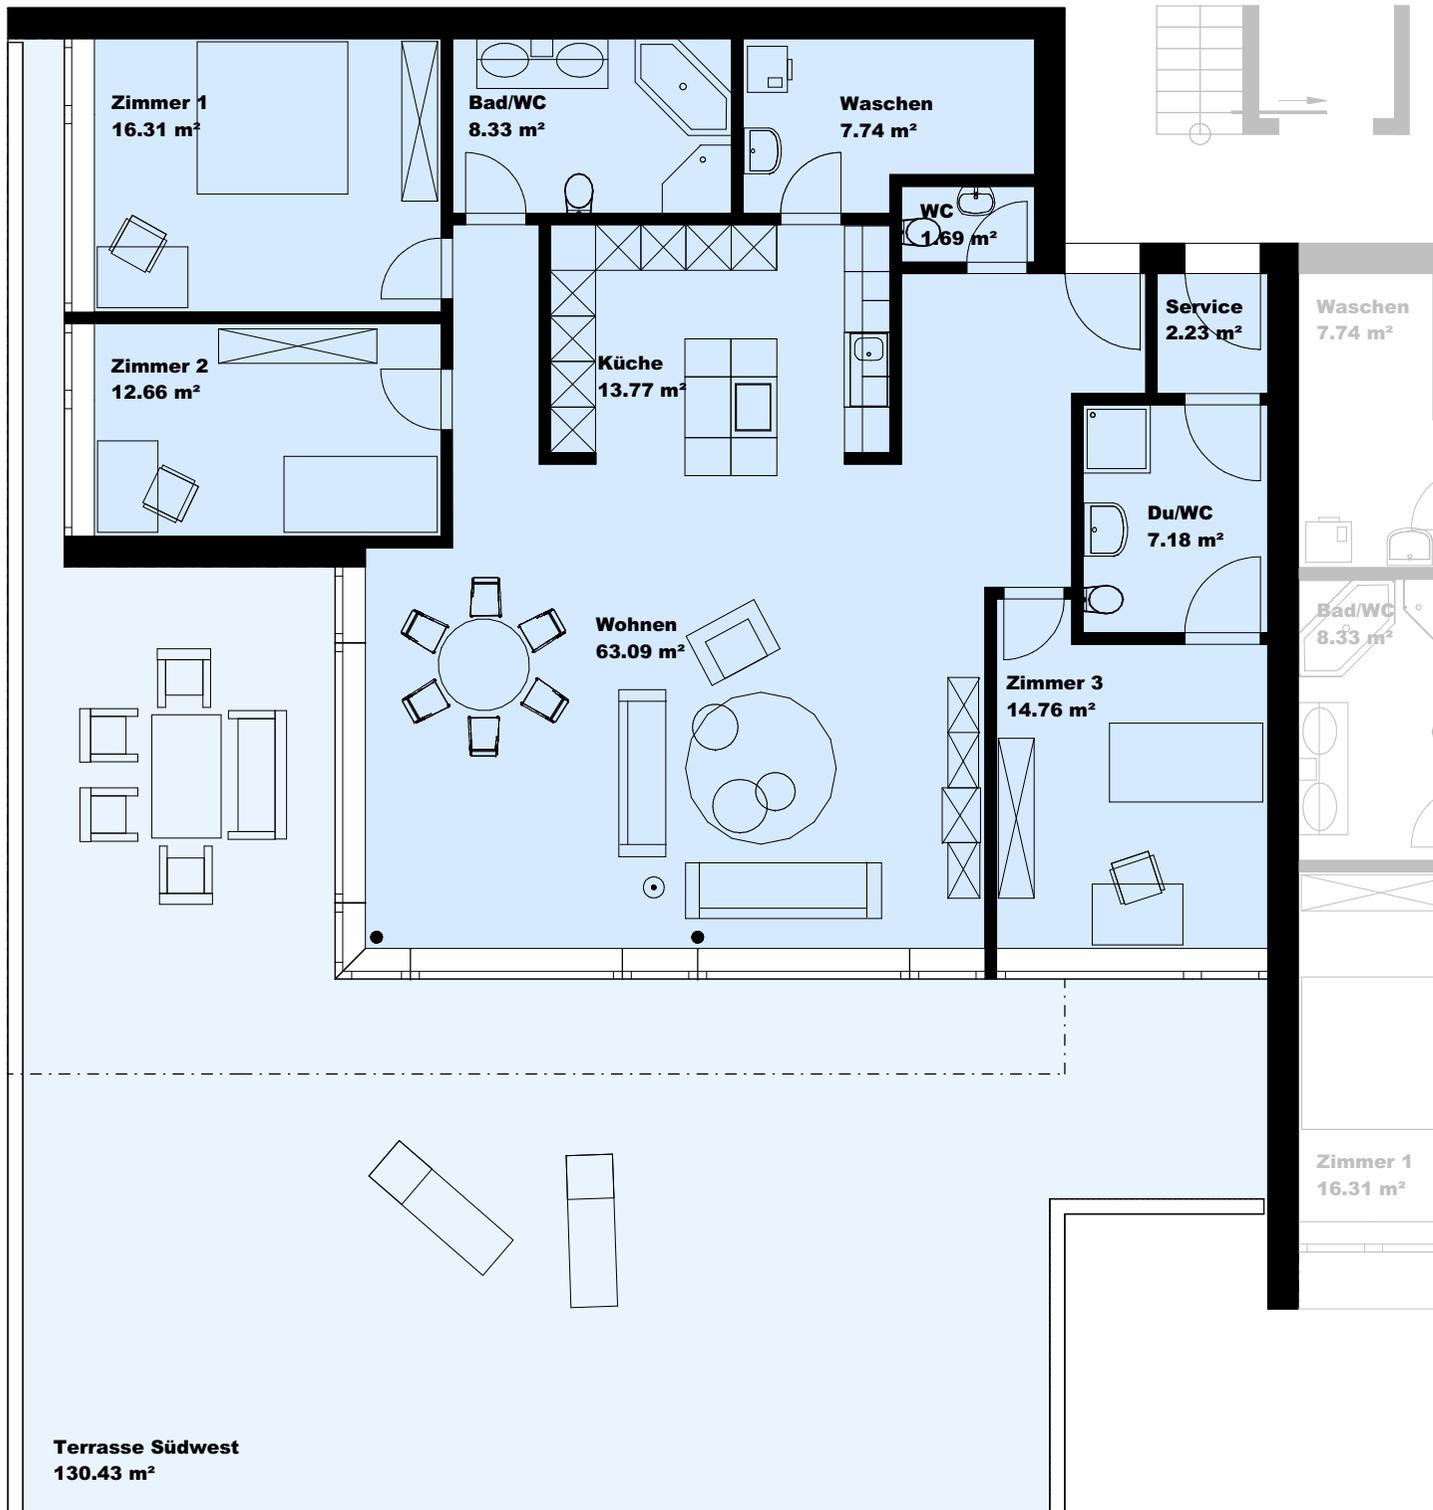

4 1/2-Zimmer Wohnung

Wohnen	63.1m2
Küche	13.8m2
Zimmer 1	16.3m2
Zimmer 2	12.7m2
Zimmer 3	14.8m2
Du/WC	7.2m2
Waschen	7.7m2
Bad/WC	8.3m2
WC	1.7m2
Service	2.2m2

Nettofläche 147.8m2

Terrasse 130.4m2

**Terrasse Südwest
130.43 m²**